




PLAN
D'IMPLANTATION
Echelle : 1/200

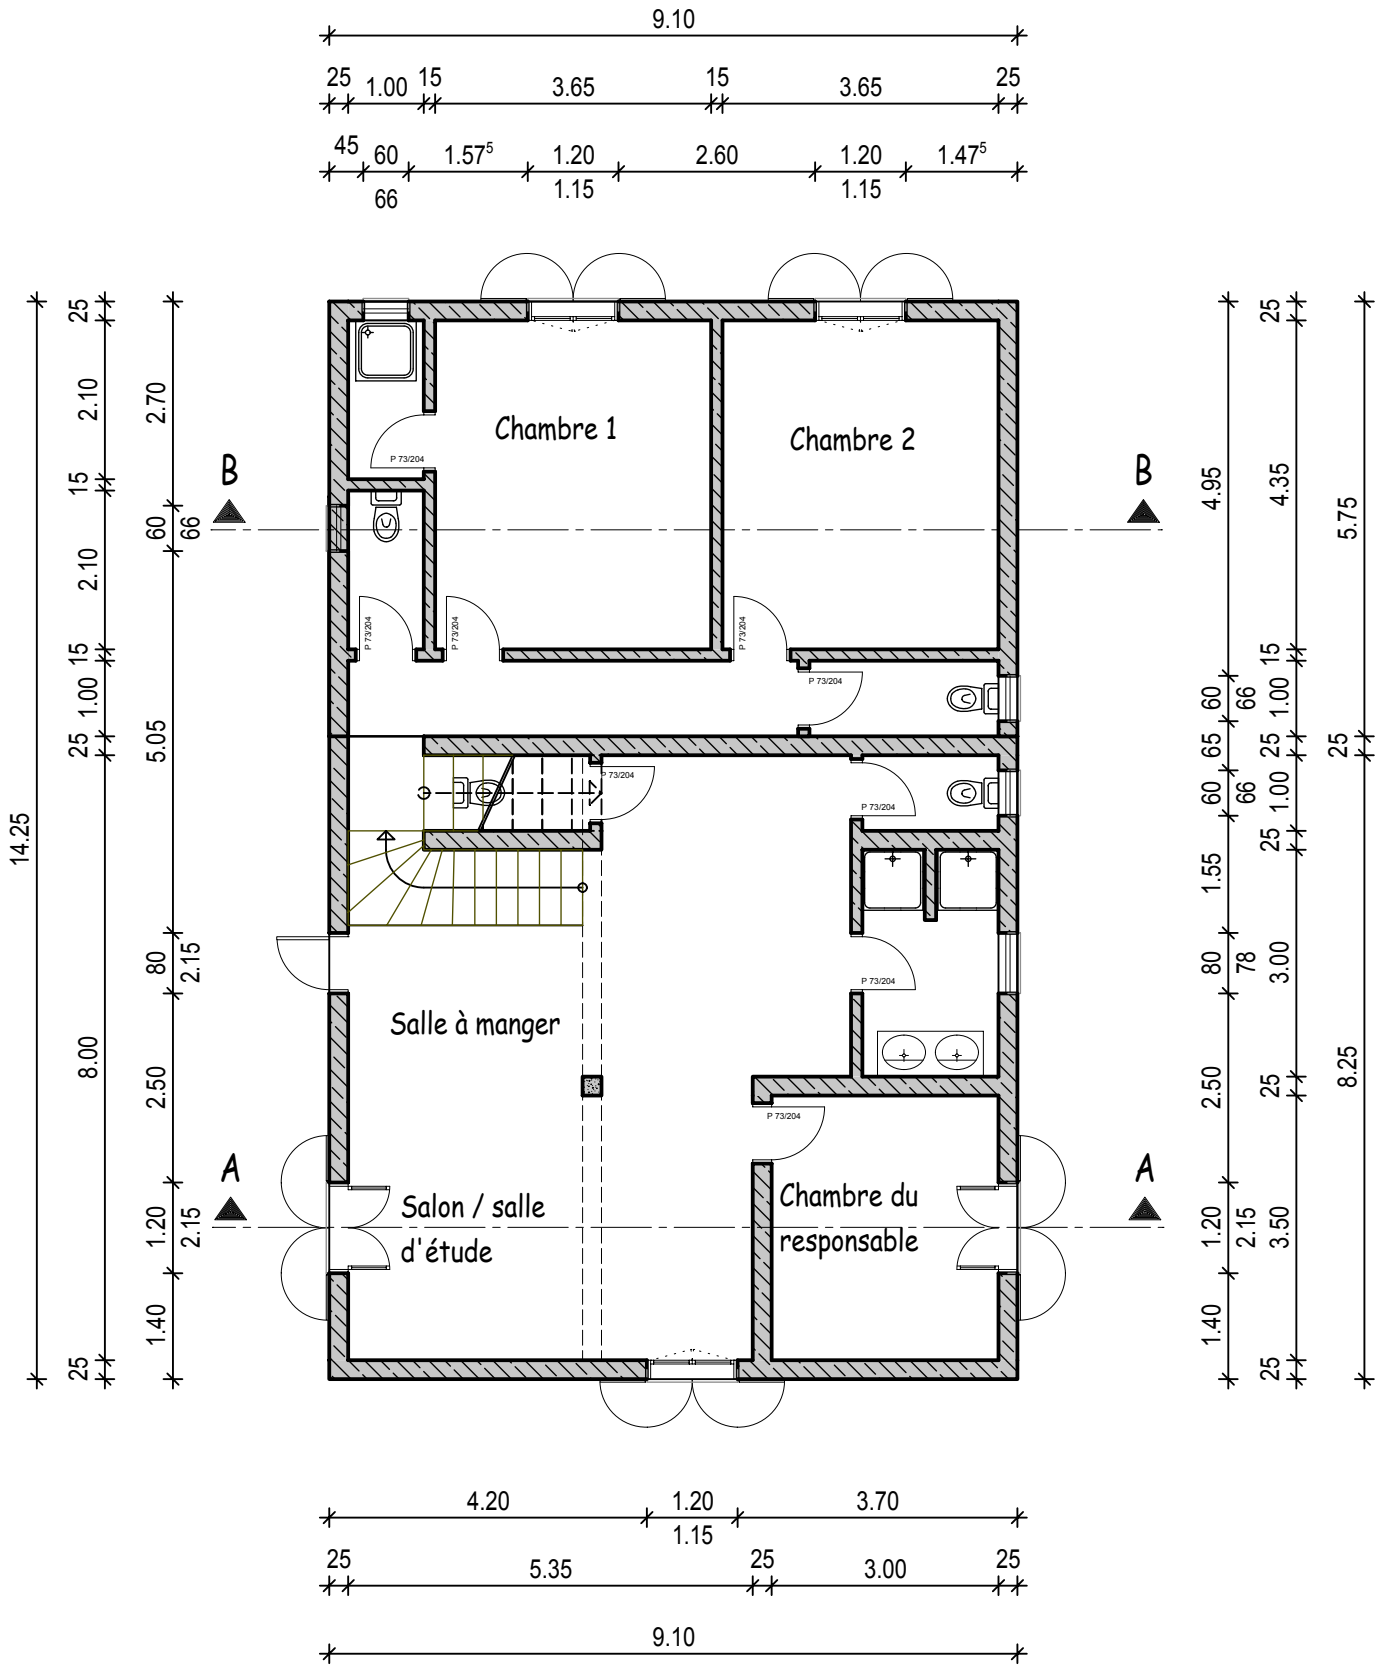


VUE PLAN RDC

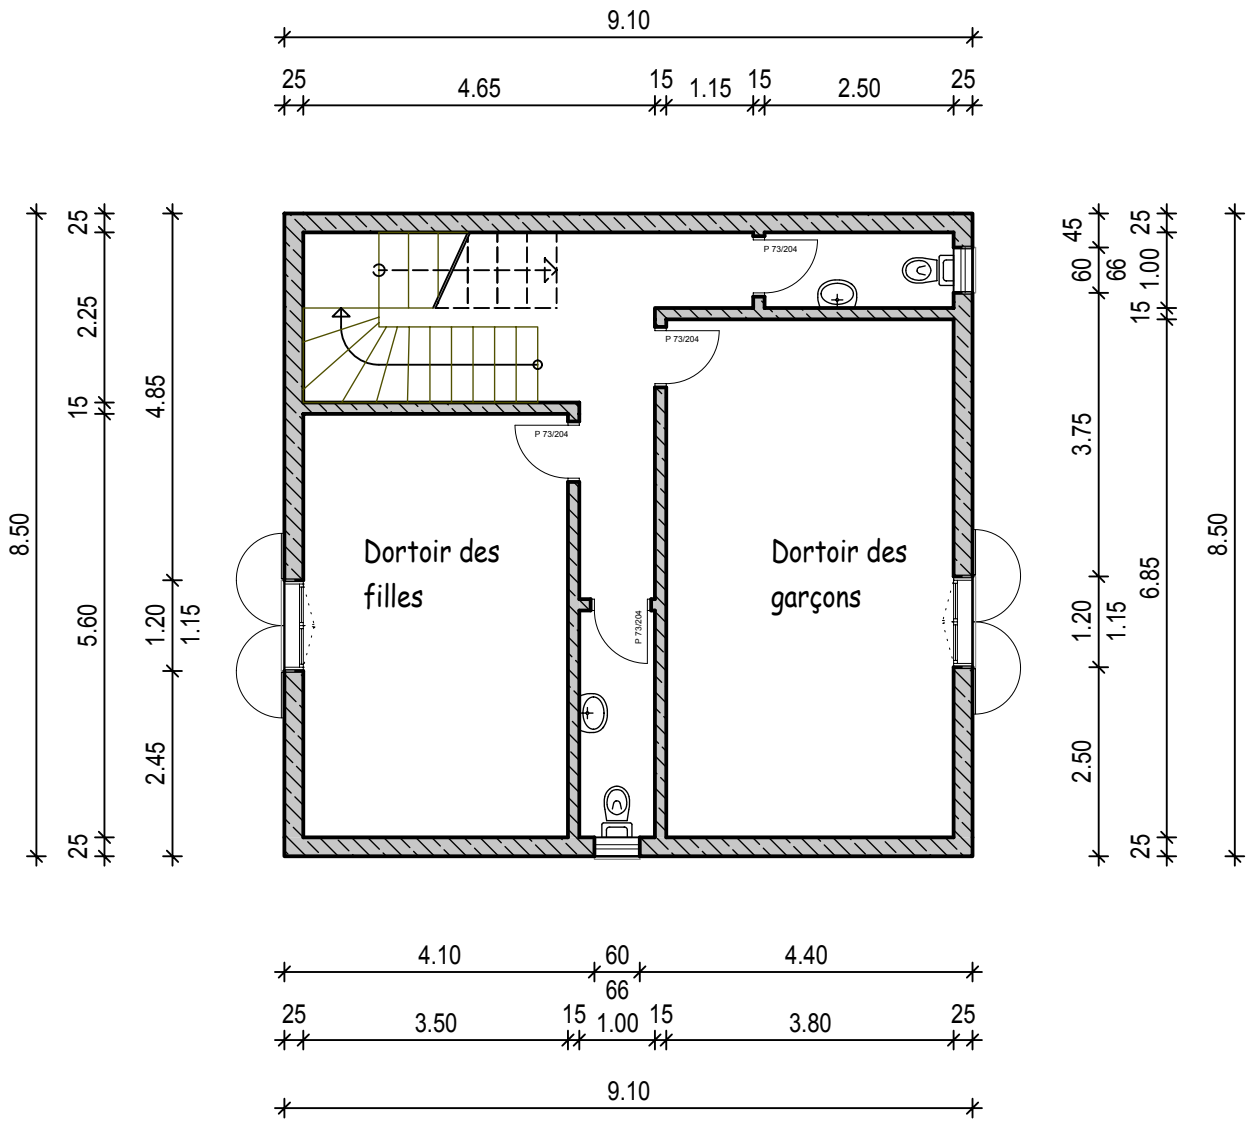


VUE PLAN ETAGE

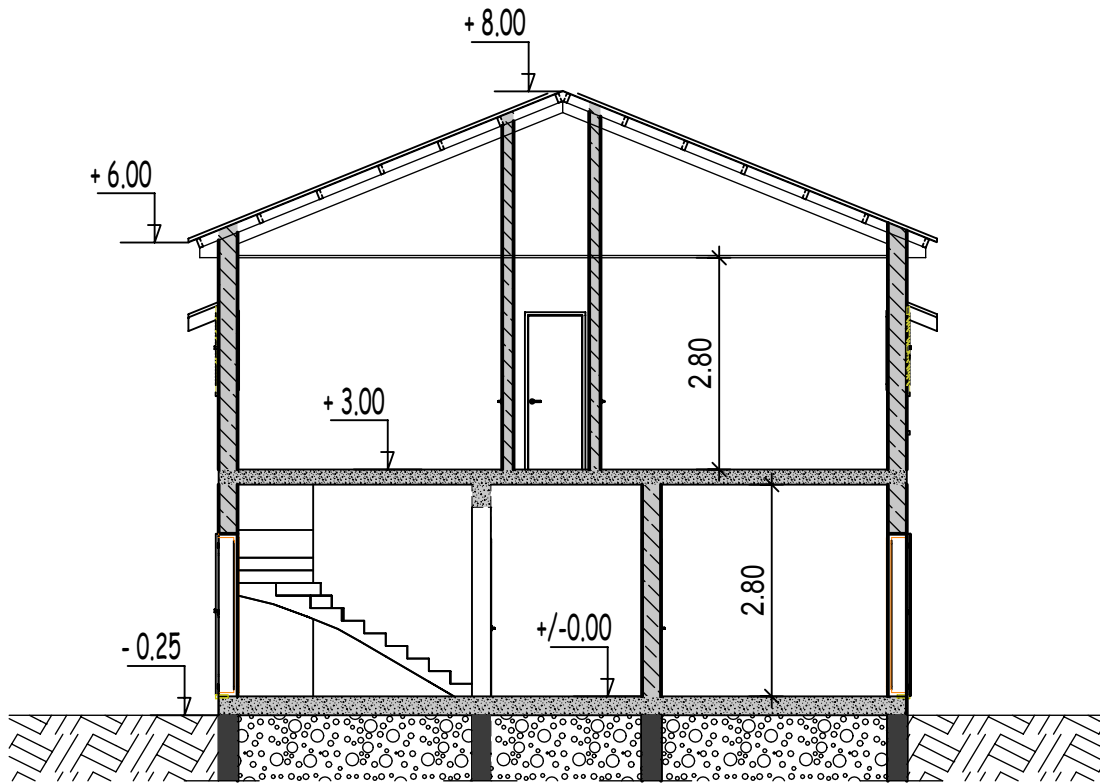


COUPE A.A.

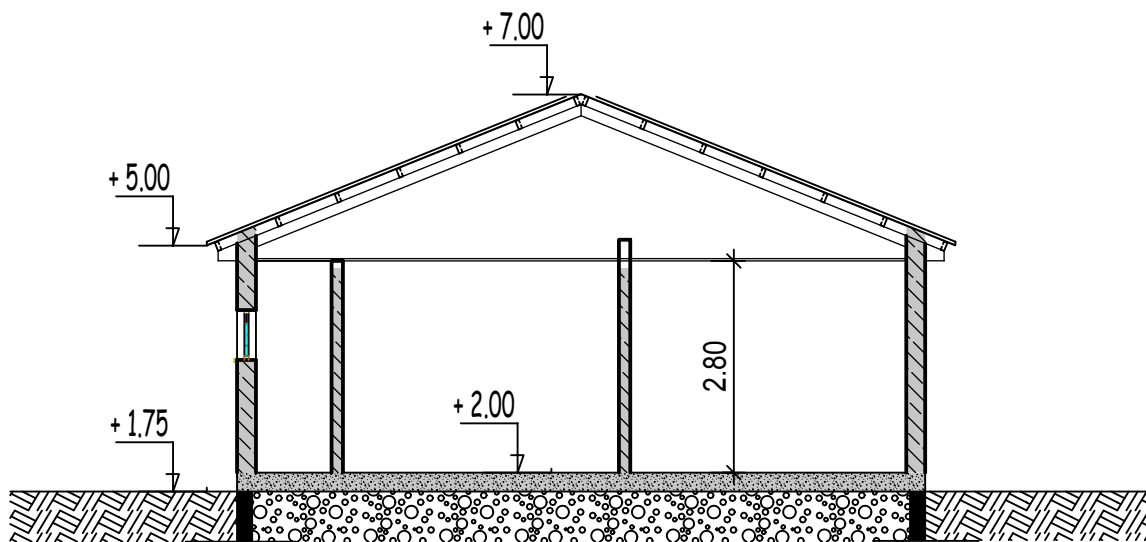

COUPE B.B.

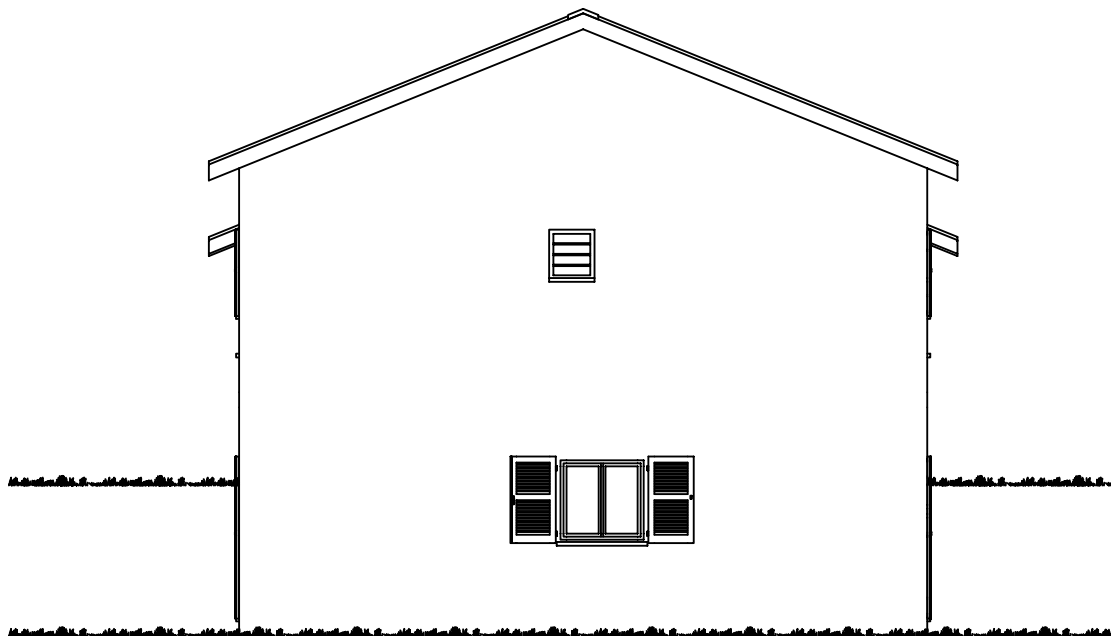

FACADE PRINCIPALE

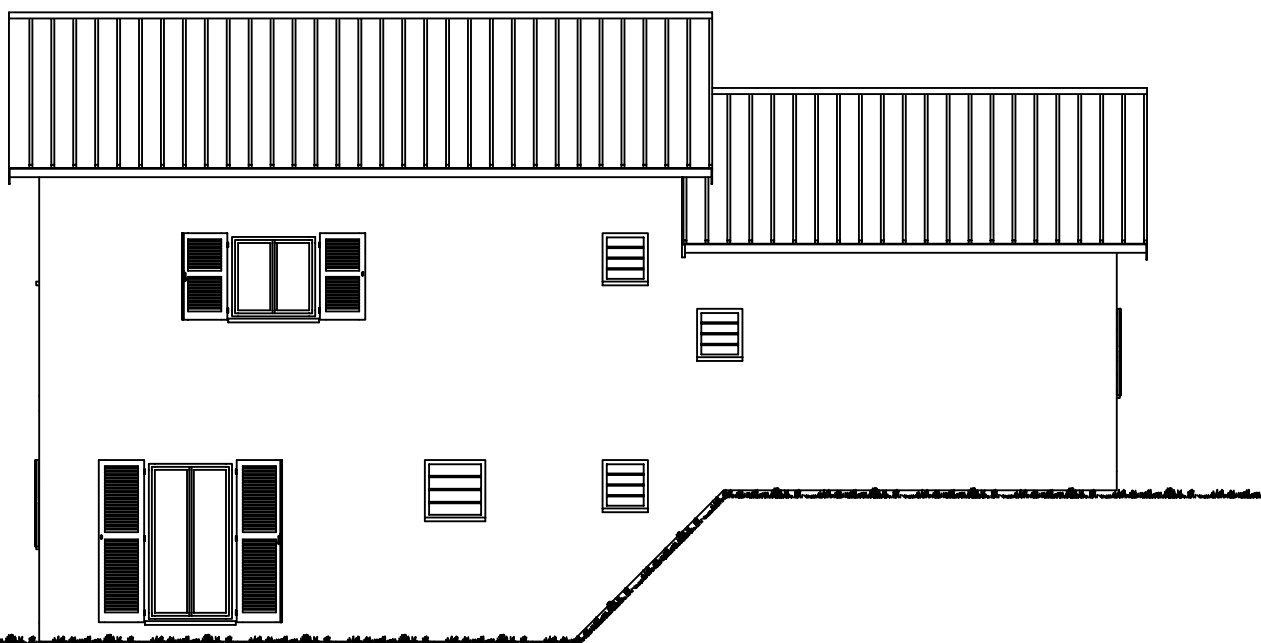

FACADE LATERALE DROITE



FACADE ARRIERE



FACADE LATERALE GAUCHE